


PUERTA ACCESO UNIDAD ALIMENTARIA

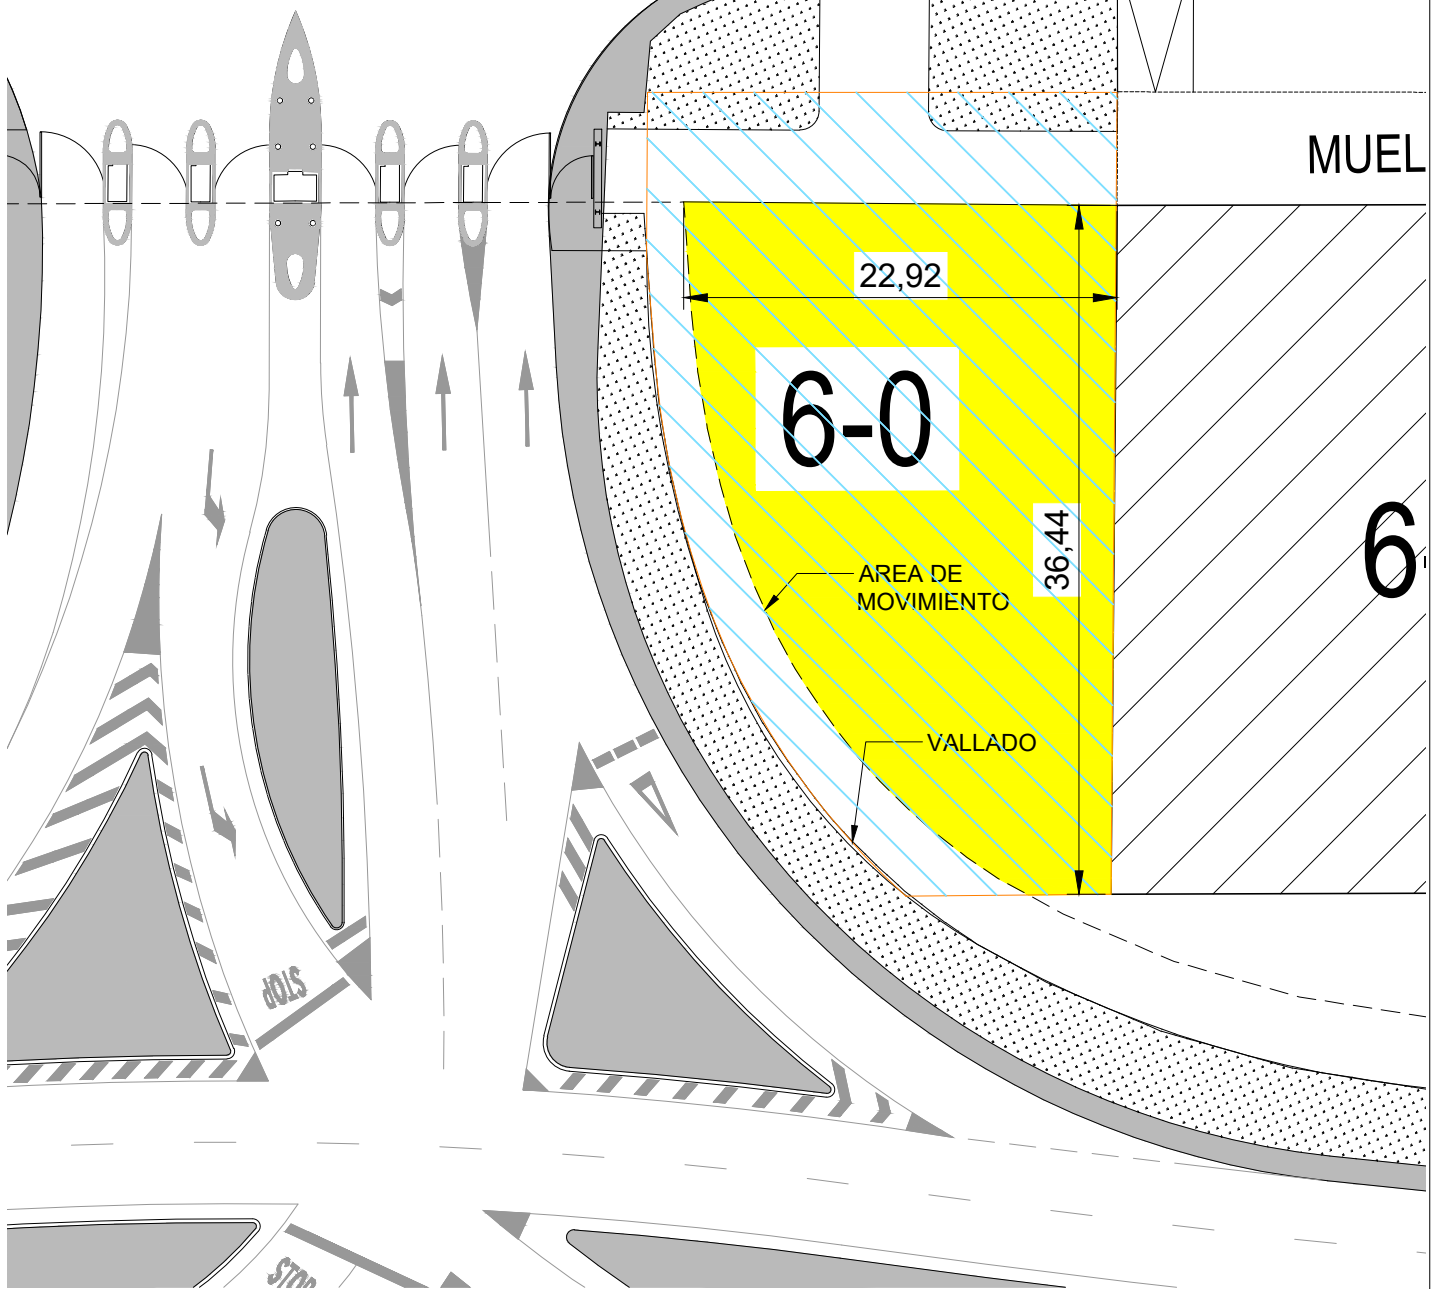

SUPERFICIE PARCELA

912 m<sup>2</sup>



AREA MOVIMIENTO

652 m<sup>2</sup>



mercazaragoza

MERCADOS CENTRALES DE ABASTECIMIENTO DE ZARAGOZA, S.A.  
Carretera de Cogullada, 65; Tel. 976-46-41-80 50014 ZARAGOZA

CODIGO PLANO

002

REVISION

00

ESCALAS

S/E

|            | NOMBRE | FECHA      |
|------------|--------|------------|
| DIBUJADO   | J.R.E. | 19.11.2020 |
| COMPROBADO | D.M.G. | 19.11.2020 |

PARCELA 6-0  
SUPERFICIES