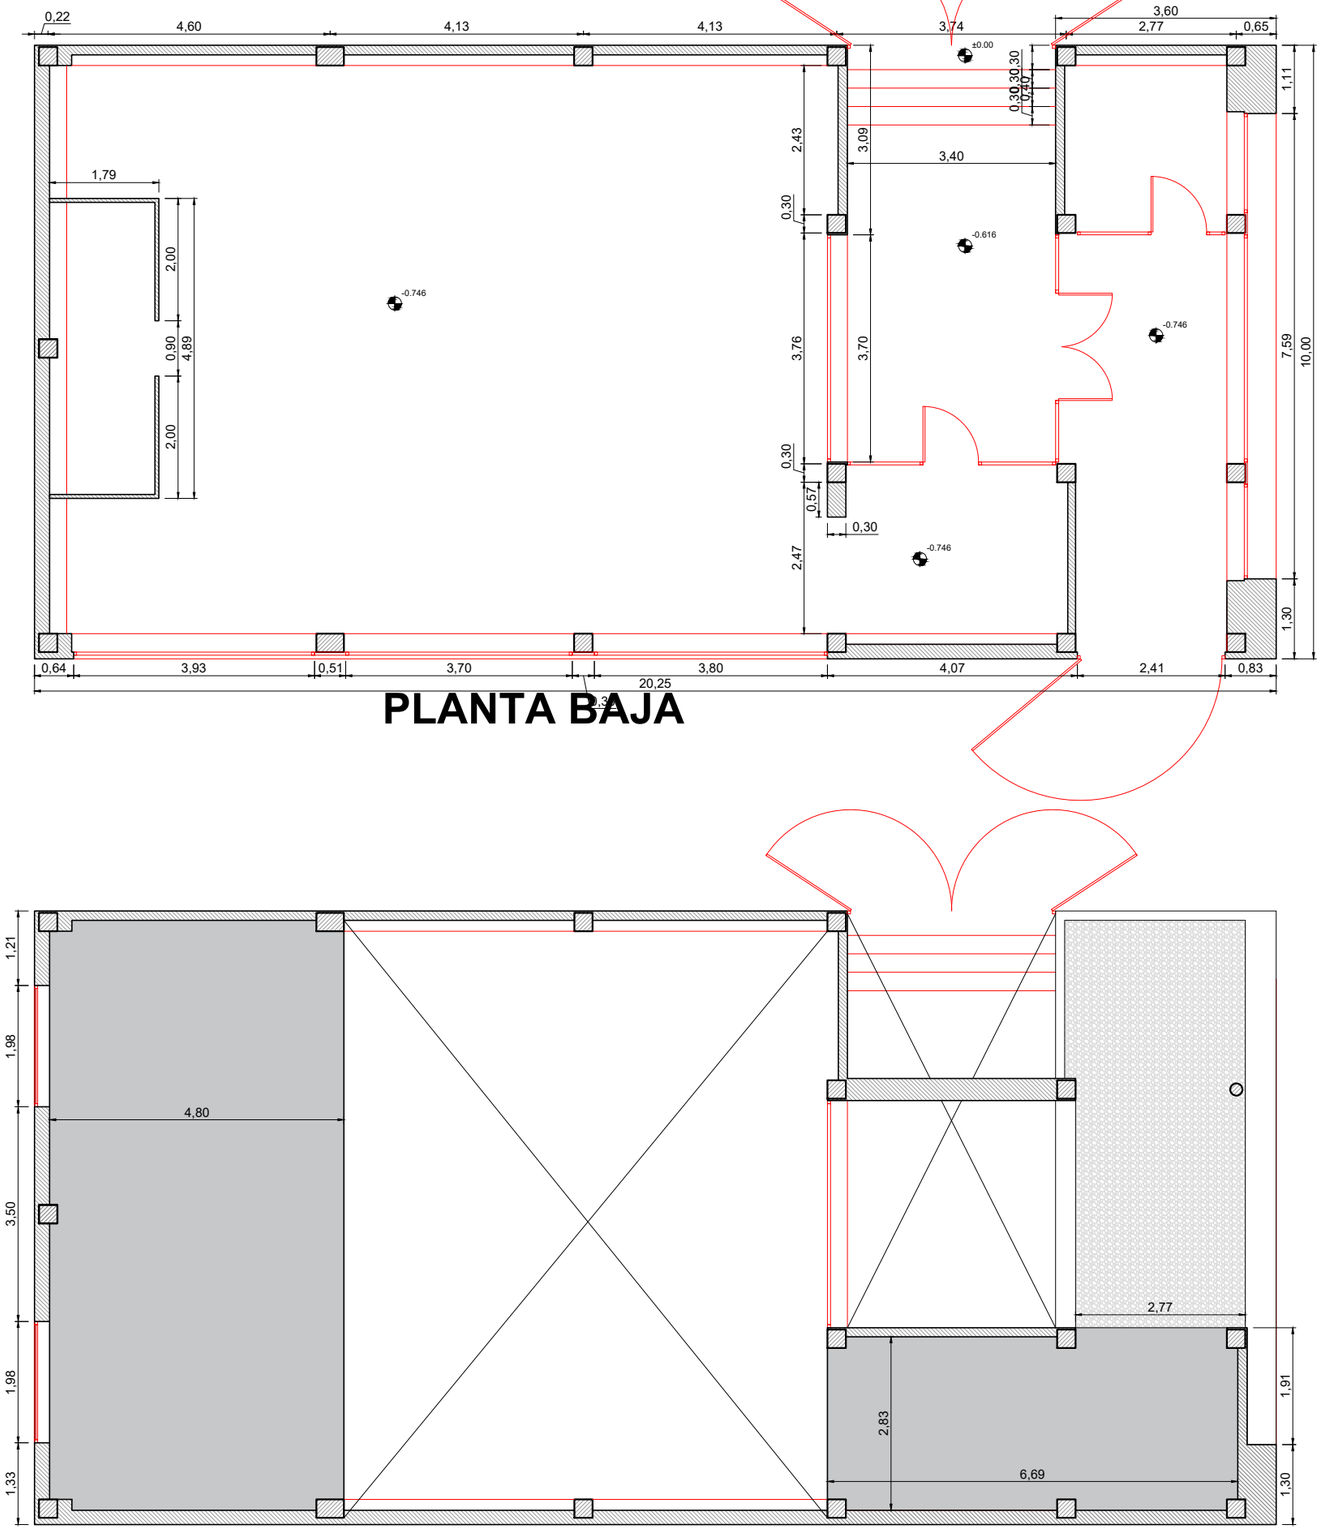

PLANTA BAJA

PLANTA PRIMERA

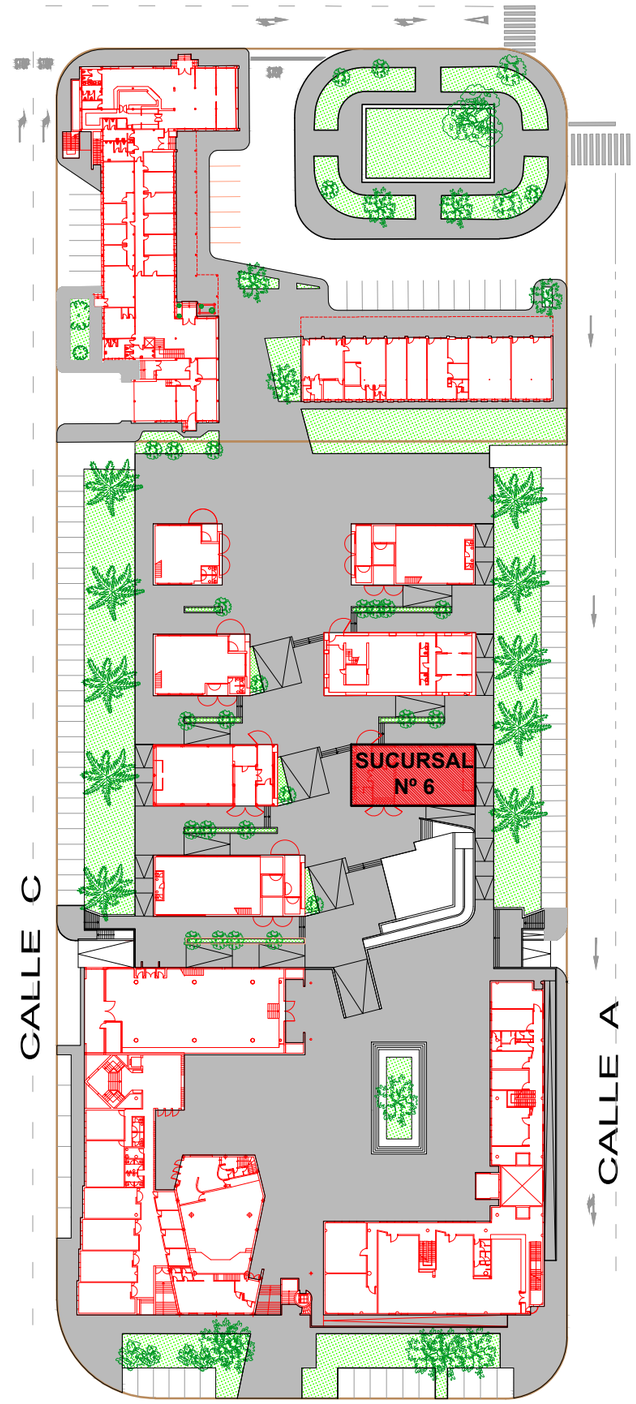

SUPERFICIES CONSTRUIDAS

PLANTA BAJA	202.50 m²
PLANTA PRIMERA	73.05 m²
TOTAL SUPERFICIE CONSTRUIDA	275.55 m²

mercazaragoza

MERCADOS CENTRALES DE ABASTECIMIENTO DE ZARAGOZA, S.A.

Carretera de Cogullada, 65; Tel. 976-46-41-80 50014 ZARAGOZA

CODIGO PLANO	REVISION	ESCALAS 1/100		
			NOMBRE	FECHA
001	00	DIBUJADO	J.R.E.	25.01.2021
		COMPROBADO	D.M.G.	25.01.2021

OFICINAS 5-06
SUPERFICIES