




PLANTA PRIMERA

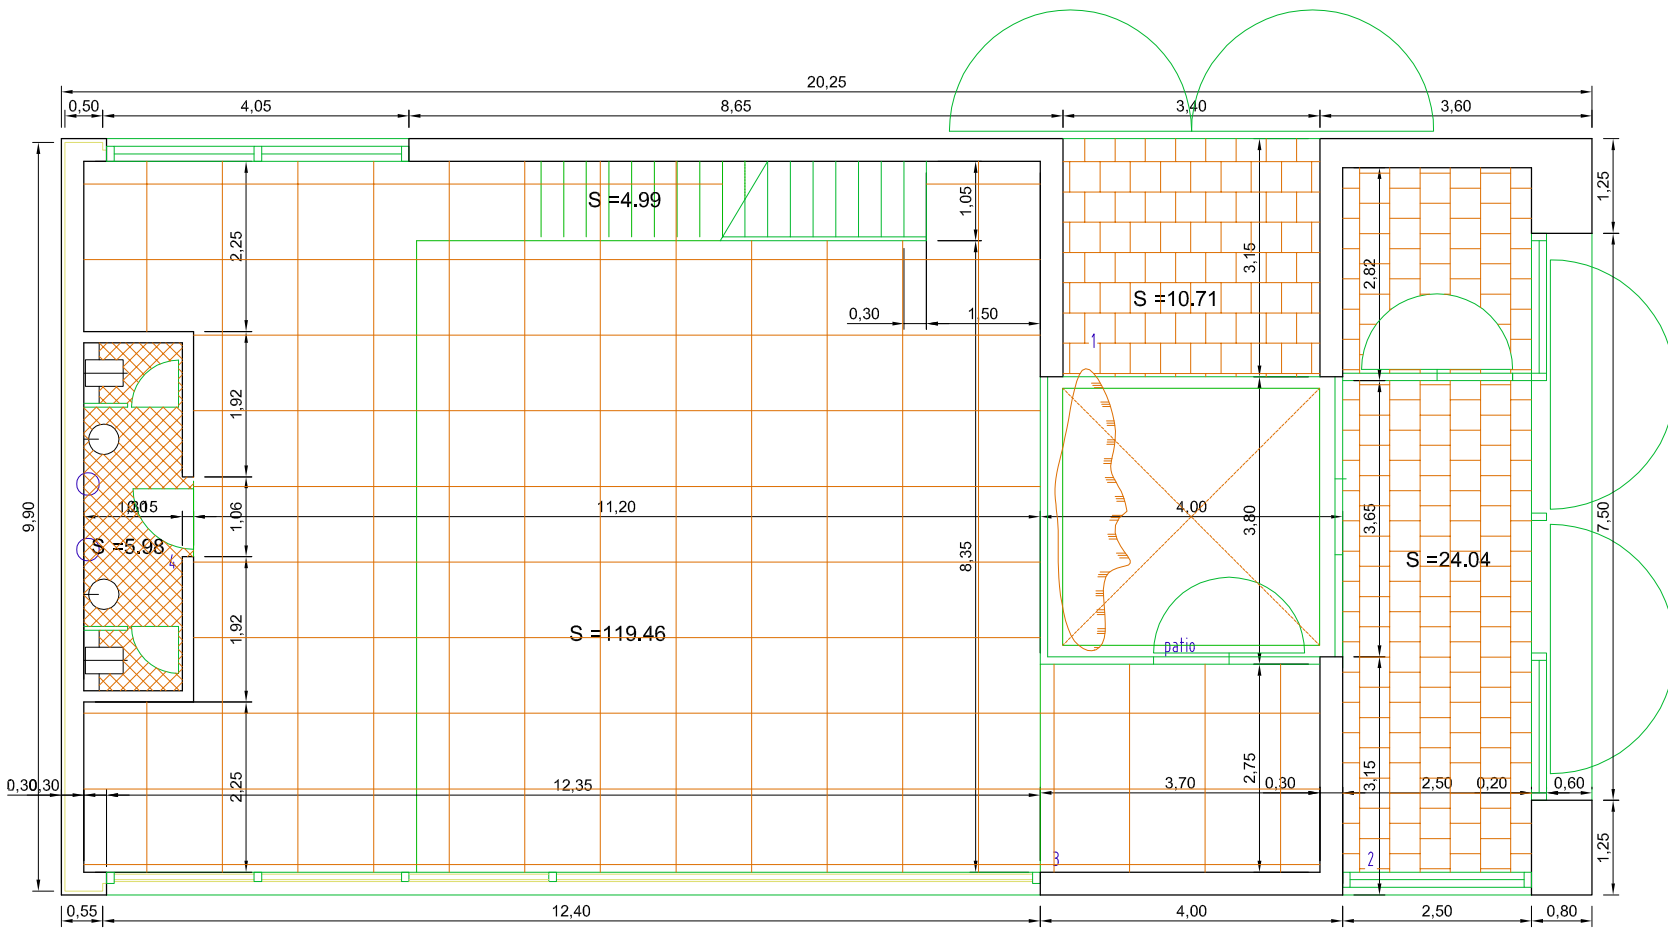

PLANTA BAJA

SUPERFICIES CONSTRUIDAS

PLANTA BAJA	202.50 m ²
PLANTA PRIMERA	52.79 m ²
TOTAL SUPERFICIE CONSTRUIDA	255.29 m²

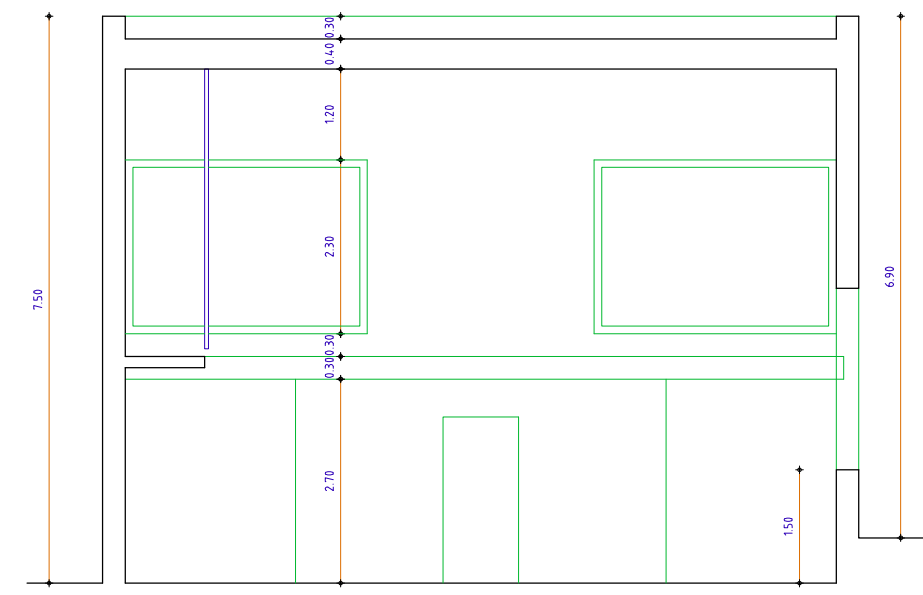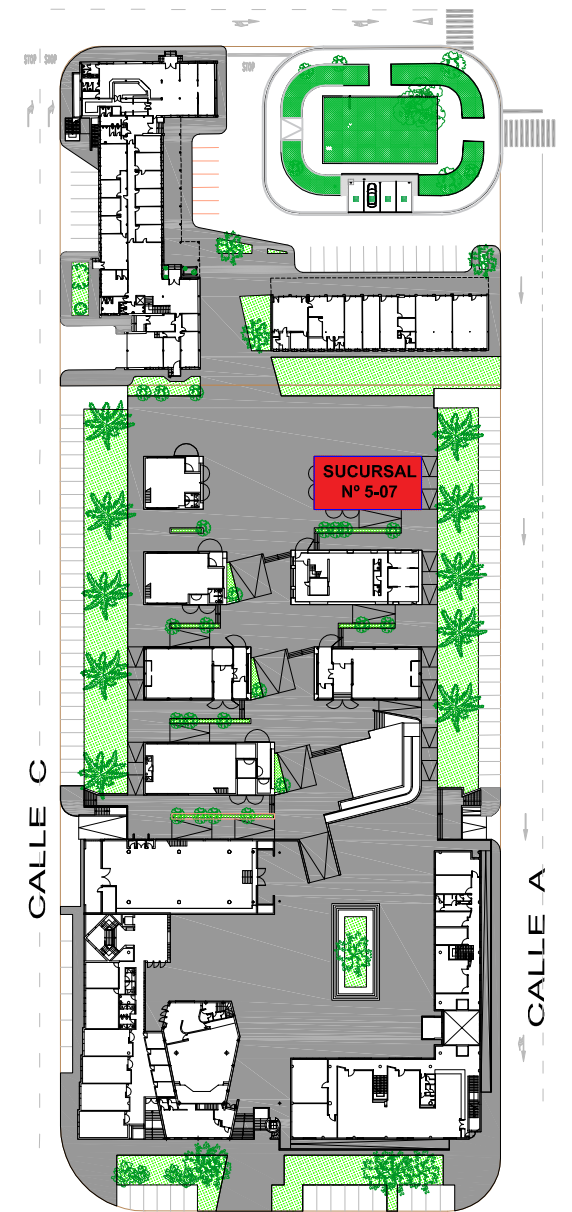

SECCION B-B